


Legenda

| | | | |
|--|--|--|--|
| | Aanbrengen asfaltverharding (zwart) | | Nieuwe putrand DWA op hoogte brengen |
| | Aanbrengen asfaltverharding (rood) | | Nieuwe doorspuitput drainage |
| | Aanbrengen betegels 300x300x60 mm halfsteensverband Kleur: grijs (trottoir) | | Aanbrengen drainage Raudrill DN300 352x352 mm |
| | Aanbrengen dubbelklinkers 200x200x80 mm halfsteensverband Kleur: grijs (trottoir) | | Bestaande putrand |
| | Aanbrengen dubbelklinkers 200x200x80 mm stroolagen in halfsteensverband Kleur: grijs, incl. puinfundatie van menggranulaat (kruising) | | Nieuwe trottoirkolk geleideband |
| | Aanbrengen dubbelklinkers 200x200x80 mm stroolagen in halfsteensverband Kleur: grijs, incl. puinfundatie van menggranulaat (loversrijdbaar) | | Nieuwe trottoirkolk RWS |
| | Aanbrengen dubbelklinkers 200x200x80 mm stroolagen in halfsteensverband Kleur: grijs, incl. puinfundatie van menggranulaat (inrit) | | Nieuwe lijngoot, type RoadDrain 200 (ACO) |
| | Aanbrengen dubbelklinkers 200x200x80 mm stroolagen in halfsteensverband Kleur: grijs, incl. puinfundatie van menggranulaat (loversrijdbaar) | | Nieuwe uitstroomband 600x250 mm (aanst. trottoirband) |
| | Aanbrengen betonstraatstenen KF, elleboogverband Kleur: grijs | | Nieuwe uitstroomband 1180x1000x175/375 mm aanst. RWS |
| | Aanbrengen betonstraatstenen DF, keperverband Hergebruik bestaande stenen | | Aanbrengen kunststofpaal: Type X-last Fietspadpaal uitneembaar Ø150 mm, hoogte 800 mm, signaalkleur (RAL 3020), 4 witte retroreflecterende banden - Klasse 2, incl. bijbehorende betonnen f.b.v. insteekpaal |
| | Aanbrengen waterdoorlatende bestrating, type Hydro Lineo blok 40 leverancier Struyk Verwo o.g. afm. lxbxh 300x300x100 mm | | Aanbrengen kunststofpaal: Type X-last Fietspadpaal betonfundatie diameter Ø150 mm, hoogte 800 mm, signaalkleur (RAL 3020), 4 witte retroreflecterende banden - Klasse 2 |
| | Herstraten betegels 300x300 mm, halfsteensverband | | Aanbrengen kunststof diamantkoppaal 150x150x1400 mm met reflectiestrepen |
| | Herstraten betonstraatstenen DF, halfsteensverband | | Aanbrengen prefab puntstuk, fietspaalmarkering 600x4800x100 mm, (ev. Struyk Verwo o.g. Aanbrengen aan weerszijden 3x witte betegel 150x300x80 mm |
| | Herstraten betonstraatstenen DF, keperverband | | Wadi |
| | Herstraten betonstraatstenen KF, halfsteensverband | | Bestaande boom |
| | Herstraten betonstraatstenen KF, elleboogverband | | Te verwijderen boom |
| | Herstraten betonstraatstenen KF, keperverband | | Nieuw hekwerk |
| | Herstraten betonstraatstenen KF, elleboogverband | | Nieuwe putrand HWA op hoogte brengen |
| | Herstraten betonstraatstenen KF, keperverband | | Nieuwe putrand HWA kruisingsput op hoogte brengen |
| | Aanbrengen opsluitband 100x200 mm Kleur: grijs | | Perceelsgrens |
| | Aanbrengen opsluitband 120x250 mm Kleur: grijs | | Inrit |

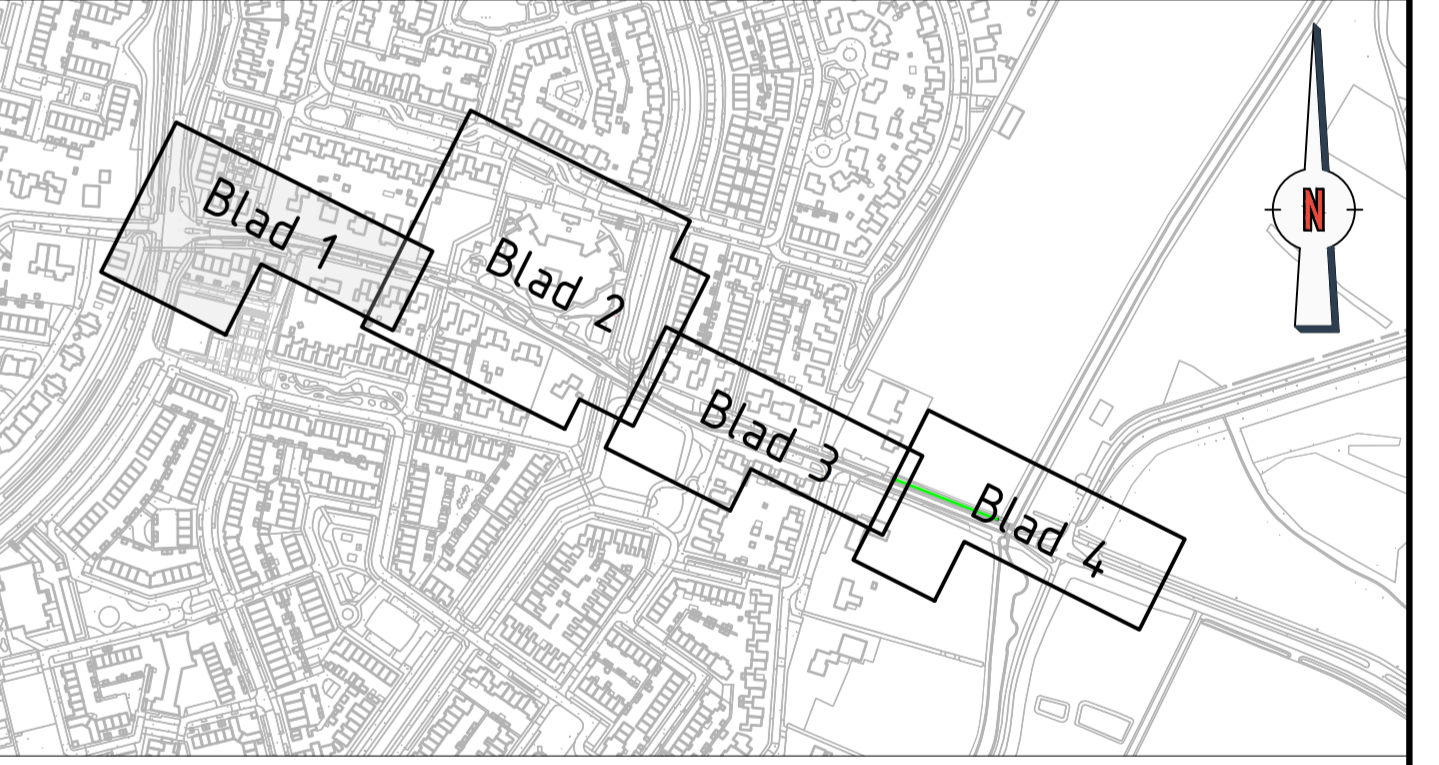

Opmerkingen

Maten in meters, tenzij anders vermeld.
Materiaalnamen in mm, tenzij anders vermeld.
Peilmaten in meters t.o.v. N.A.P., tenzij anders vermeld.
Diameters in mm, tenzij anders vermeld.

0 2 4 6 8m

| | | | |
|-----------|-------|-----------------------------------|-------|
| Project: | | Herinrichting Heilweg Westervoort | |
| Bedenker: | | Nieuwe situatie | |
| Formaat: | Blad: | Formaat: | Blad: |
| A1+ | 1-4 | A1+ | 1-4 |

| | | | | | |
|----------------|--------------------|---------------------|------------|-----------------|------------|
| Project: | DEFINITIEF ONTWERP | Version: | D1 | Status: | DEFINITIEF |
| Tekeningnr: | 21032-402 | Bestaker: | 21032 | Projector: | 21032 |
| Getekend door: | W. ten Bosch | Gecontroleerd door: | M. Keijzer | Datum uitgifte: | 24-09-2024 |
| Schaal: | 1:200 | Formaat: | A1+ | Blad: | 1-4 |

Opdrachtgever: Gemeente Westervoort

Corvus Infra

Postbus 2056, 6300 CB Zevenaar - Valstraat 7, 6302 PT Zevenaar
T 036 820 300 - E info@corvus-infra.nl - www.corvus-infra.nl