

Blad 2

Blad 3

Blad 4


Blad 3

Legenda

- Aanbrengen asfaltverharding (zwart)
Kleur: grijs
- Aanbrengen asfaltverharding (rood)
- Aanbrengen betontegels 300x300x60 mm halfsteensverband
Kleur: grijs (trotoir)
- Aanbrengen dubbelklinkers 200x200x80 mm halfsteensverband
Kleur: grijs (trotoir)
- Aanbrengen dubbelklinkers 200x200x80 mm strooelagen in halfsteensverband
Kleur: grijs, incl. puinfundatie van menggranulaat (kruising)
- Aanbrengen dubbelklinkers 200x200x80 mm strooelagen in halfsteensverband
Kleur: grijs, incl. puinfundatie van menggranulaat (loeverrijbaar)
- Aanbrengen dubbelklinkers 200x200x80 mm strooelagen in halfsteensverband
Kleur: grijs, incl. puinfundatie van menggranulaat (loeverrijbaar)
- Aanbrengen betonstraatstenen KF, elleboogverband
Kleur: grijs
- Aanbrengen betonstraatstenen DF, keperverband
Hergebruik bestaande stenen
- Aanbrengen waterdoorlatende bestrating, type Hydro Lino blok 40
leverancier Struky Verwo o.g.
afm. lxbxh 300x300x100 mm
- Herstraten betontegels 300x300 mm, halfsteensverband
- Herstraten betonstraatstenen DF, halfsteensverband
- Herstraten betonstraatstenen DF, keperverband
- Herstraten betonstraatstenen KF, halfsteensverband
- Herstraten betonstraatstenen KF, elleboogverband
- Herstraten betonstraatstenen KF, keperverband
- Aanbrengen opsluitband 100x200 mm
Kleur: grijs
- Aanbrengen opsluitband 120x250 mm
Kleur: grijs


- Aanbrengen opsluitband 150x250 mm
Kleur: grijs
- Aanbrengen trottoirband 130/150x250 mm
Kleur: grijs
- Aanbrengen geleideband 50/200x250 mm
Kleur: grijs
- Aanbrengen RWS-band 110/220x250 mm
Kleur: grijs
- Aanbrengen Inritverloop-band 110/220x160 mm (midden)
Kleur: grijs
- Aanbrengen 'Bushalteband' 110/200x400 mm (Exclugare)
Zichthoogte: 0,18 m, kleur: hardsteen
- Verloopband 110/220x250 mm (RWS) naar 50/200x180 mm
Kleur: grijs
- Verloopband 130x150x250 mm naar 150x250 mm
Kleur: grijs
- Verloopband 50/200x200 mm naar 200x200 mm
Kleur: grijs
- Verloopband 110/220x250 mm (RWS) naar 180/200x250mm
Kleur: grijs
- Verloopband 180/200x250 naar 100/200x400mm
Kleur: grijs
- RWS Eindverloopband 110/220x250 mm naar maaveld
Kleur: grijs
- Eindverloopband 180/200x250 mm naar maaveld
Kleur: grijs
- Inritblokken 800x200x500 mm (links-midden en rechts)
Kleur: grijs
- Inritblokken 800x200x500 mm (middenstukken)
Kleur: grijs
- Maldense drempel
- Nieuw hekwerk
- Nieuwe putrand HWA op hoogte brengen
- Nieuwe putrand HWA kruisingsput op hoogte brengen

- Nieuwe putrand DWA op hoogte brengen
- Nieuwe doorspuitput drainage
- Aanbrengen drainage Raudril DN300 352x352 mm
- Bestaande putrand
- Nieuwe trottoirkoek geleideband
- Nieuwe trottoirkoek RWS
- Nieuwe lijngoot, type RoadDrain 200 (AC0)
- Nieuwe uitstroomband 600x250 mm (aanst. trotoirband)
- Nieuwe uitstroomband 180x1000x175/375 mm aanst. RWS
- Aanbrengen kunststofpaal: Type X-last Fietspadpaal uitneembaar Ø150 mm, hoogte 800 mm, signaalkleur: IRAL 30201, 4 witte retroreflecterende banden - Klasse 2, incl. bijbehorende betonpaal of f.v. insteekpaal
- Aanbrengen kunststofpaal: Type X-last Fietspadpaal betonfundatie diameter Ø150 mm, hoogte 800 mm, signaalkleur: IRAL 30201, 4 witte retroreflecterende banden - Klasse 2
- Aanbrengen kunststof diamantkoppaal 150x150x1400 mm met reflectiestrepen
- Aanbrengen prefab puntsstuk, fietspaalmarkering 600x480x100 mm, lev. Struky Verwo o.g. Aanbrengen aan weerszijden 3x witte betontegels 150x300x80 mm
- Groen, inrichting zie groenplan tekening 21032-403
- Wadi
- Bestaande boom Te verwijderen boom
- Bestaand hekwerk
- Perceelsgrens
- Inrit

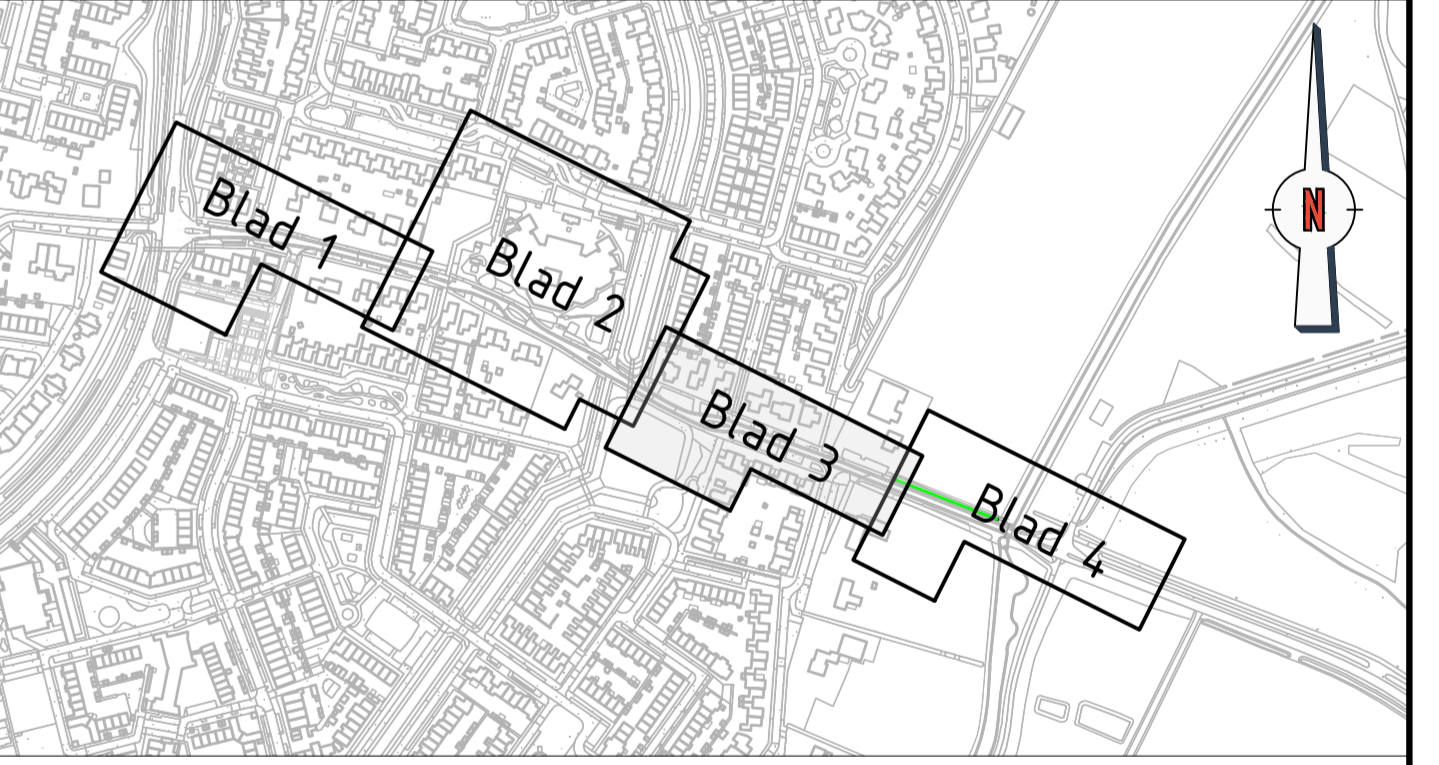

Opmerkingen

Maten in meters, tenzij anders vermeld.
Materiaalnamen in mm, tenzij anders vermeld.
Peilmaten in meters t.o.v. N.A.P., tenzij anders vermeld.
Diameters in mm, tenzij anders vermeld.

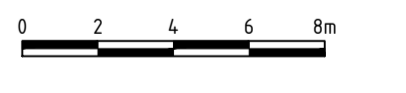

Project: Herinrichting Heilweg Westervoort					Blad:	Nieuwe situatie
Free:	DEFINITIEF ONTWERP	Version:	D1	Status:	DEFINITIEF	
Tekeningnr: 21032-402	Besteknr: 21032	Projectnr: 21032	Gekend door: W. ten Bosch	Gecontroleerd door: M.Keijzer	Datum uitgifte: 24-09-2024	Schaal: 1:200
Opdrachtgever: Gemeente Westervoort						Formaat: A1+

Postbus 2056, 6900 CB Zevenaar - Valstraat 7, 6902 PT Zevenaar
T 036 820 300 - E info@corvus-infra.nl - www.corvus-infra.nl