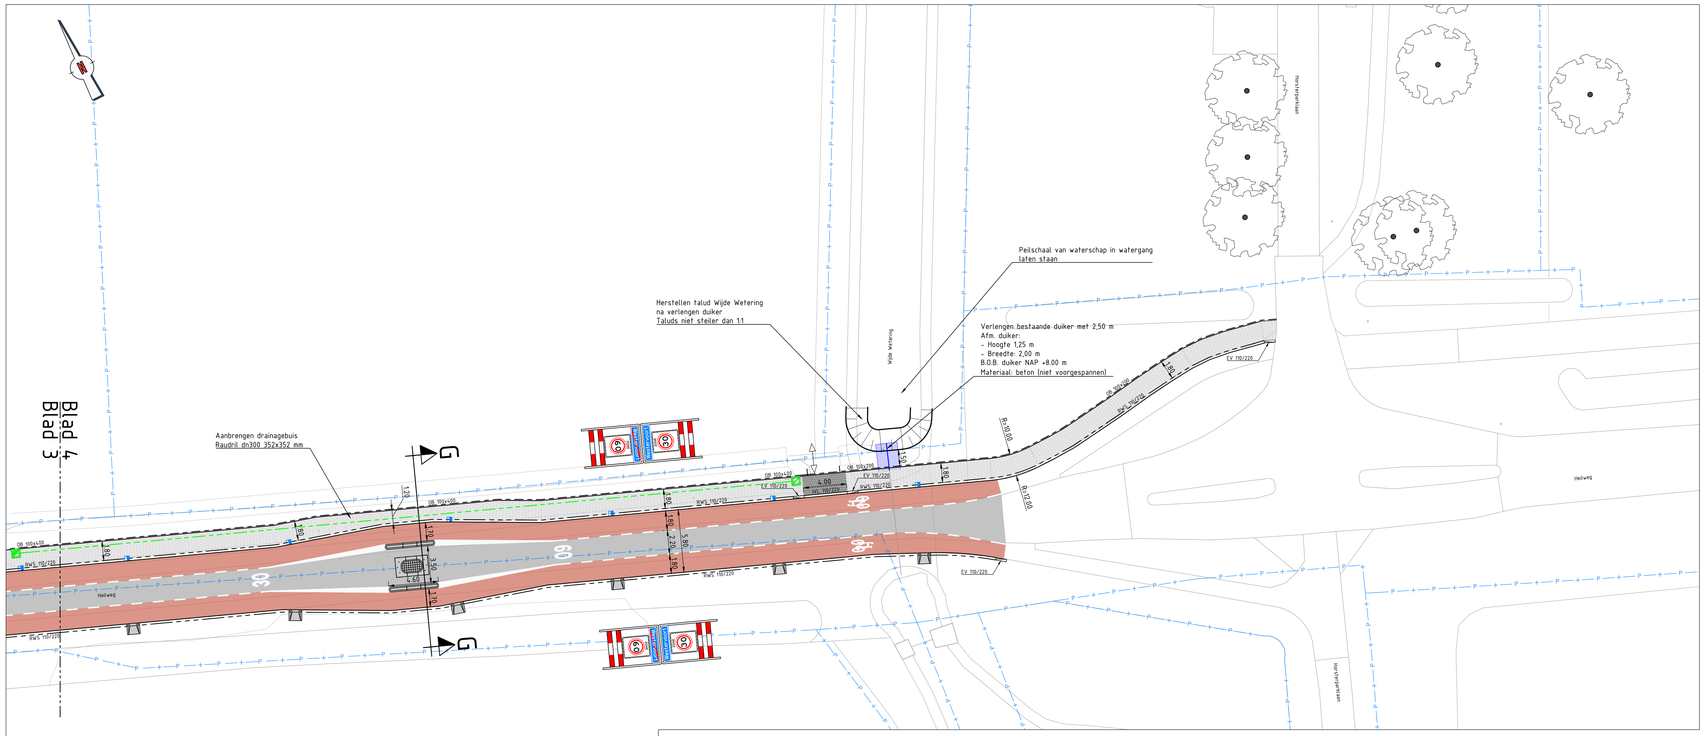

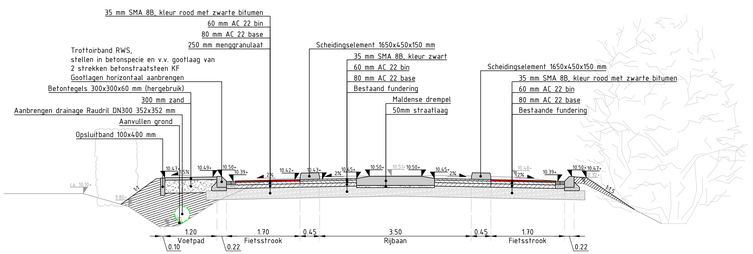

Dwarsprofiel G-G

Schaal 1:50

Opmerkingen

Maten in meters, tenzij anders vermeld.
Materiaalmaten in mm, tenzij anders vermeld.
Peilmaten in meters t.o.v. N.A.P., tenzij anders vermeld.
Diameters in mm, tenzij anders vermeld.

0 2 4 6 8m

Legenda

- Aanbrengen asfaltverharding (zwart)
- Aanbrengen asfaltverharding (rood)
- Aanbrengen betontegels 300x300x60 mm halfsteensverband
  Kleur: grijs (trottoir)
- Aanbrengen dubbelklinkers 200x200x80 mm halfsteensverband
  Kleur: grijs (trottoir)
- Aanbrengen dubbelklinkers 200x200x80 mm stroomlagen in halfsteensverband
  Kleur: grijs, incl. puinfundatie van menggranulaat (kruising)
- Aanbrengen dubbelklinkers 200x200x80 mm stroomlagen in halfsteensverband
  Kleur: grijs, incl. puinfundatie van menggranulaat (overrijdbaar)
- Aanbrengen dubbelklinkers 200x200x80 mm stroomlagen in halfsteensverband
  Kleur: grijs, incl. puinfundatie van menggranulaat (inrit)
- Aanbrengen dubbelklinkers 200x200x80 mm stroomlagen in halfsteensverband
  Kleur: grijs, incl. puinfundatie van menggranulaat (overrijdbaar)
- Aanbrengen betonstraatstenen KF, elleboogverband
  Kleur: grijs
- Aanbrengen betonstraatstenen DF, keperverband
  Hergebruik bestaande stenen
- Aanbrengen waterdoorlatende bestrating, type Hydro Lineo blok 40
  leverancier Struyk Verwo o.g.
  afm. lxbxh 300x300x100 mm
- Herstraten betontegels 300x300 mm, halfsteensverband
- Herstraten betonstraatstenen DF, halfsteensverband
- Herstraten betonstraatstenen DF, keperverband
- Herstraten betonstraatstenen KF, halfsteensverband
- Herstraten betonstraatstenen KF, elleboogverband
- Herstraten betonstraatstenen KF, keperverband
- Aanbrengen opsluitband 100x200 mm
  Kleur: grijs
- Aanbrengen opsluitband 120x250 mm
  Kleur: grijs
- Aanbrengen opsluitband 150x250 mm
  Kleur: grijs
- Aanbrengen trottoirband 130/150x250 mm
  Kleur: grijs
- Aanbrengen geleideband 50/200x250 mm
  Kleur: grijs
- Aanbrengen RWS-band 110/220x250 mm
  Kleur: grijs
- Aanbrengen Inritverloop-band 110/220x160 mm (midden)
  Kleur: grijs
- Aanbrengen 'Bushalteband' 110/200x400 mm (Exclugare)
  Zichthoogte: 0,18 m, kleur: hardsteen
- Verloopband 110/220x250 mm (RWS) naar 50/200x180 mm
  Kleur: grijs
- Verloopband 130x150x250 mm naar 150x250 mm
  Kleur: grijs
- Verloopband 50/200x200 mm naar 200x200 mm
  Kleur: grijs
- Verloopband 110/220x250 mm (RWS) naar 180/200x250mm
  Kleur: grijs
- Verloopband 180/200x250 naar 100/200x400mm
  Kleur: grijs
- RWS Eindverloopband 110/220x250 mm naar maaiveld
  Kleur: grijs
- Eindverloopband 180/200x250 mm naar maaiveld
  Kleur: grijs
- Inritblokken 800x200x500 mm (links-midden en rechts)
  Kleur: grijs
- Inritblokken 800x200x500 mm (middenstukken)
  Kleur: grijs
- Maldense drempel
- Nieuw hekwerk
- Nieuwe putrand HWA op hoogte brengen
- Nieuwe putrand HWA kruisingsput op hoogte brengen
- Nieuwe putrand DWA op hoogte brengen
- Nieuwe doorspuitput drainage
- Aanbrengen drainage Raudril DN300 352x352 mm
- Bestaande putrand
- Nieuwe trottoirkolk geleideband
- Nieuwe trottoirkolk RWS
- Nieuwe lijngoot, type RoadDrain 200 (ACO)
- Nieuwe uitstroomband 600x250 mm (aansl. trottoirband)
- Nieuwe uitstroomband 1180x1000x175/375 mm aansl. RWS
- Aanbrengen kunststofpaal: Type X-last Fietspadpaal uitneembaar Ø150 mm, hoogte 800 mm, signaalrode kleur [RAL 3020], 4 witte retroreflecterende banden - Klasse 2, incl. bijbehorende betonpoer t.b.v. insteekpaal
- Aanbrengen kunststofpaal: Type X-last Fietspadpaal betonfundatie diameter Ø150 mm, hoogte 800 mm, signaalrode kleur [RAL 3020], 4 witte retroreflecterende banden - Klasse 2
- Aanbrengen kunststof diamantkoppaal 150x150x1400 mm met reflectiestrepen
- Aanbrengen prefab puntstuk,
  fietspaalmarkering 600x480x100 mm, lev. Struyk Verwo o.g.
  Aanbrengen aan weerzijden 3x witte betontegel 150x300x80 mm
- Groen, inrichting zie groenplan tekening 21032-403
- Wadi
- Bestaande boom
- Te verwijderen boom
- Bestaand hekwerk
- Perceelsgrens
- Inrit

Project:	Herinrichting Heilweg Westervoort
Onderdeel:	Nieuwe situatie
Fase:	DEFINITIEF ONTWERP
Versie:	D1
Status:	DEFINITIEF

Tekeningnr.	Bundelnr.	Projectnr.	Getekend door:	Gecontroleerd door:	Datum uitgifte:	Schaal:	Formaat:	Blad:
21032-402	21032	21032	W. ten Bosch	M.Meijer	24-09-2024	1:200	A1+	4-4

Opdrachtgever:
Gemeente Westervoort

Corvus Infra
Posthus 7086, 6800 CB Zevenaar - Vollastraat 7, 6902 PT Zevenaar
T 0316 820 300 - E info@corvus-infra.nl - www.corvus-infra.nl